


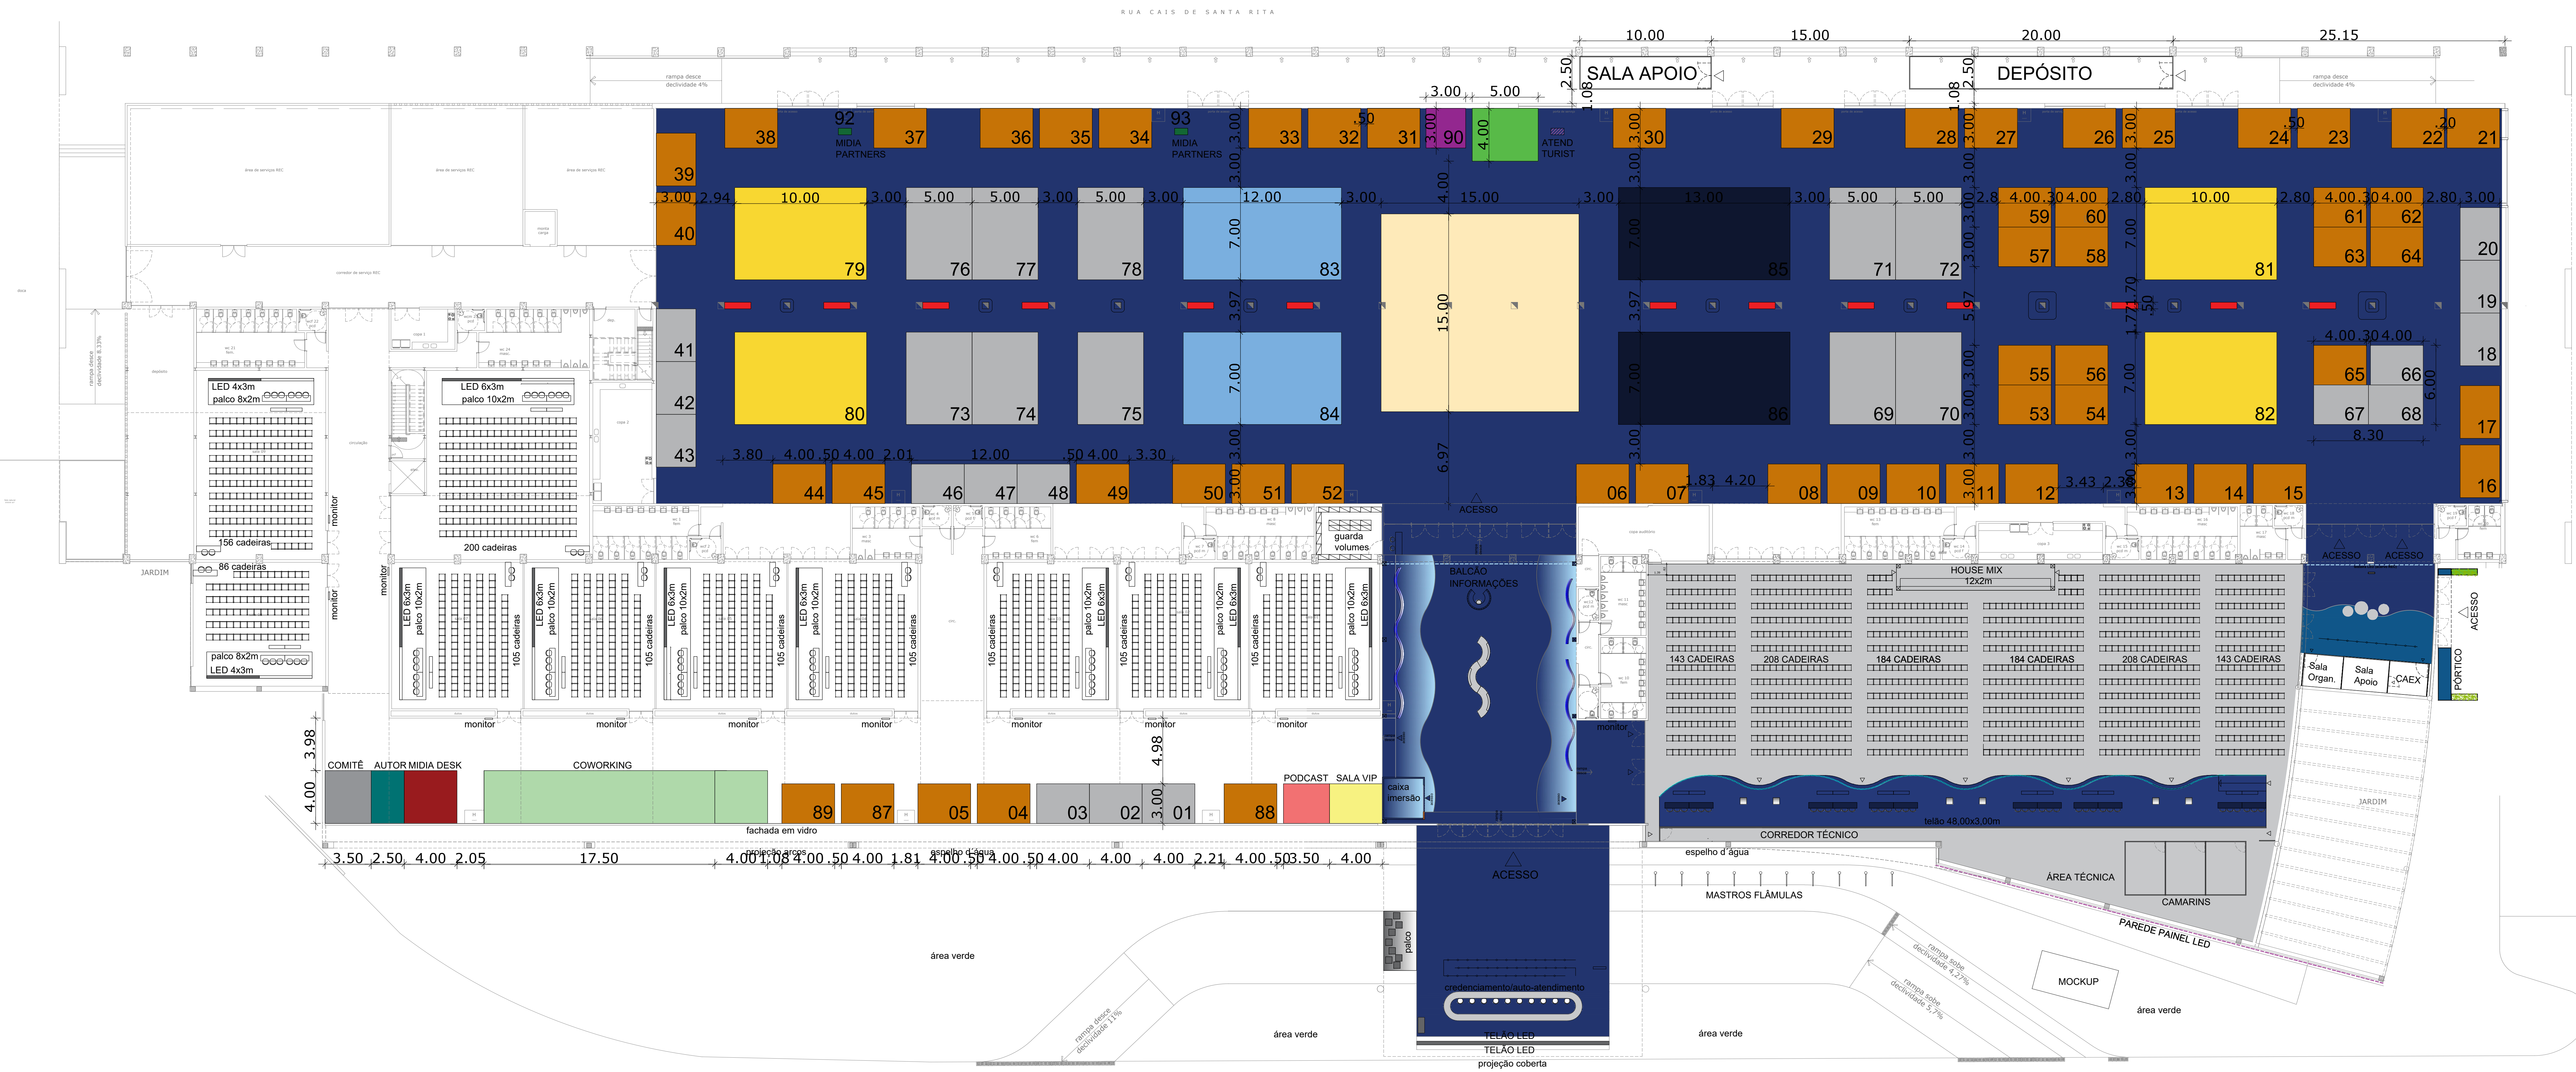

PLANTA BAIXA
ESCALA 1/500

LEGENDA

- ESTANDE BRONZE - 3x4 = 12 m²
- ESTANDE PRATA - 7x5 = 35 m² -
- ESTANDE OURO - 7x10 = 70m²
- ESTANDE DIAMANTE - 7X12 = 84m²
- ESTANDE MASTER - 7X13 = 91m²
- ESTANDE CIGRE BRASIL - 8X4 = 32m²
- ESPAÇO CULTURAL - 15X15 = 225m2
- PODCAST - 3,5X3 = 10,50m²
- COWORKING - 21,5X4 = 86m²
- SALA AUTORES - 3X4m = 12m²
- SALA MIDIA DESK - 4X4m = 16m²
- SALA VIP - 4X3m = 12m²
- SALA COMITÊ - 4X3m = 12m²
- PONTOS DE APOIO BUFFET
- BANCADAS MIDIA PARTNER
- ATENDIMENTO TURÍSTICO