




SNPTEE

Organização do evento

COWORKING

- 01- Forração azul curação 18,00x4,00
- 02- Floreira napa grafite 8,00x0,20x0,90
- 03- Floreira napa grafite 7,00x0,20x0,90
- 04- Divisória em napa cinza 5,00x0,10x0,90 (02 unidades) e 4,00x0,10x0,90
- 05- Pórtico em napa cinza 3,00x0,50x2,50 com neon flex 8 metros lineares branco quente
- 06- Coluna em napa cinza 1,00x2,40 com televisão 50"
- 07- Mesa pranchão com 03 cadeiras pretas - 13 unidades
- 08- Cabine (04 unidades):
Estrutura em napa cinza 2,00x1,50x2,50 com neon flex 7 metros lineares cor branco quente
Testeira 2,00x0,30
Piso em mdf 2,00x1,50x0,10 com neon flex 2 metros lineares cor branco quente
Banco em MDF 1,40x0,45x0,45 - 02 unidades
Mesa em mdf 1,40x0,60x0,75

Tomada de sobrepor - 18 unidades
Iluminação sobrepor - 08 unidades

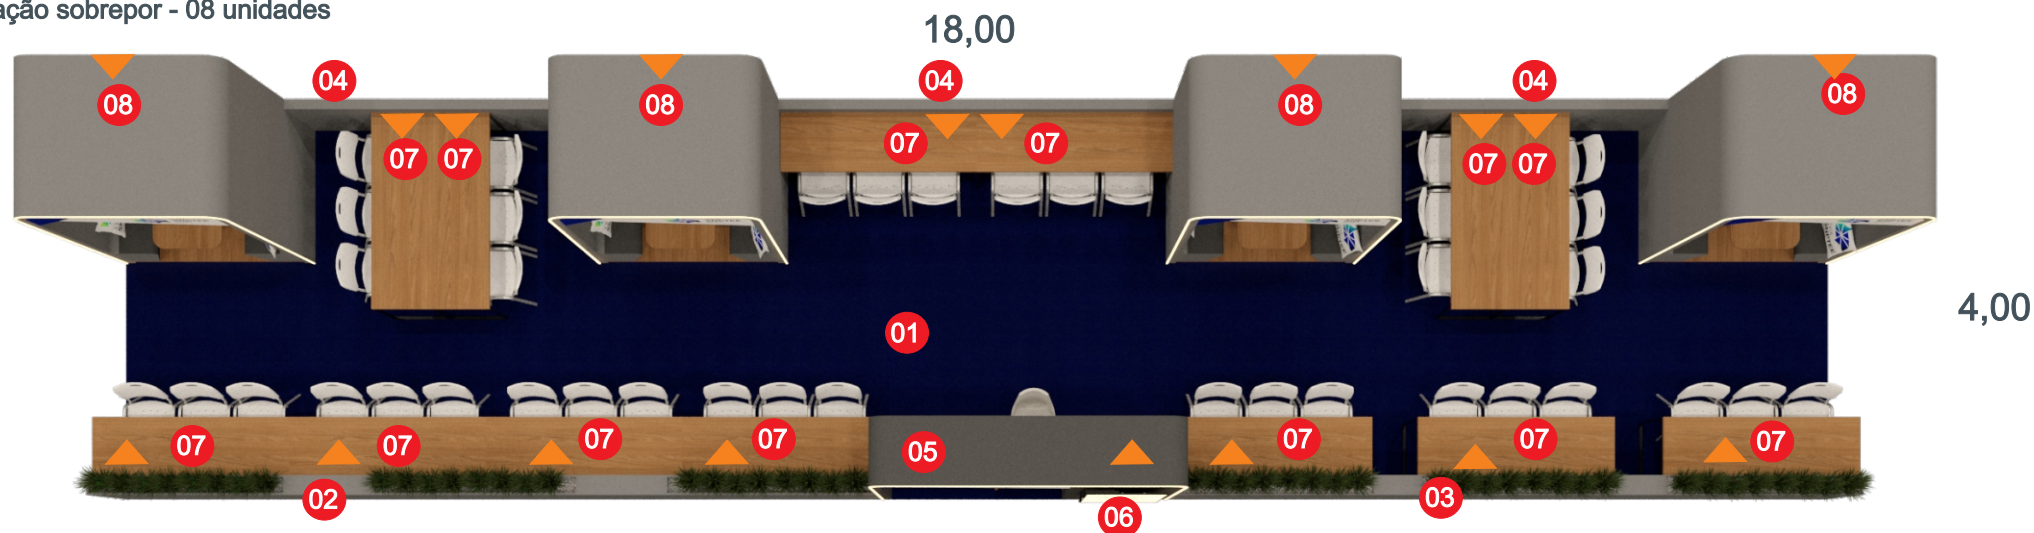

Direitos autorais reservados a STAND SOLUTIONS. Proibida a reprodução deste projeto conforme LEI de Direitos Autorais (Lei 9.610/98).

EVENTO: SNPTEE

CLIENTE: Organização do evento

DATA DO EVENTO: 2026

LOCAL: Recanto Cataratas - Foz do Iguaçu/PR

ESPAÇO/ESTANDE Nº: layout geral do evento

DATA PROJETO: 22/06/2026 - Proposta 02

PROJETO: Anna Gabriella

COMERCIAL: Letícia

5

Stand
SOLUTIONS

standolutions

Stand Solutions

55 (45) 3529 0011

Rua José Teles da Conceição, 1561, Parque Industrial
Foz do Iguaçu - PR



Direitos autorais reservados a STAND SOLUTIONS. Proibida a reprodução deste projeto conforme LEI de Direitos Autorais (Lei 9.610/98).

EVENTO: SNPTEE

CLIENTE: Organização do evento

DATA DO EVENTO: 2026

LOCAL: Recanto Cataratas - Foz do Iguaçu/PR

ESPAÇO/ESTANDE Nº: layout geral do evento

DATA PROJETO: 22/06/2026 - Proposta 02

PROJETO: Anna Gabriella

COMERCIAL: Letícia

6


Stand
SOLUTIONS

standsolutions

Stand Solutions

55 (45) 3529 0011

Rua José Teles da Conceição, 1561, Parque Industrial
Foz do Iguaçu - PR

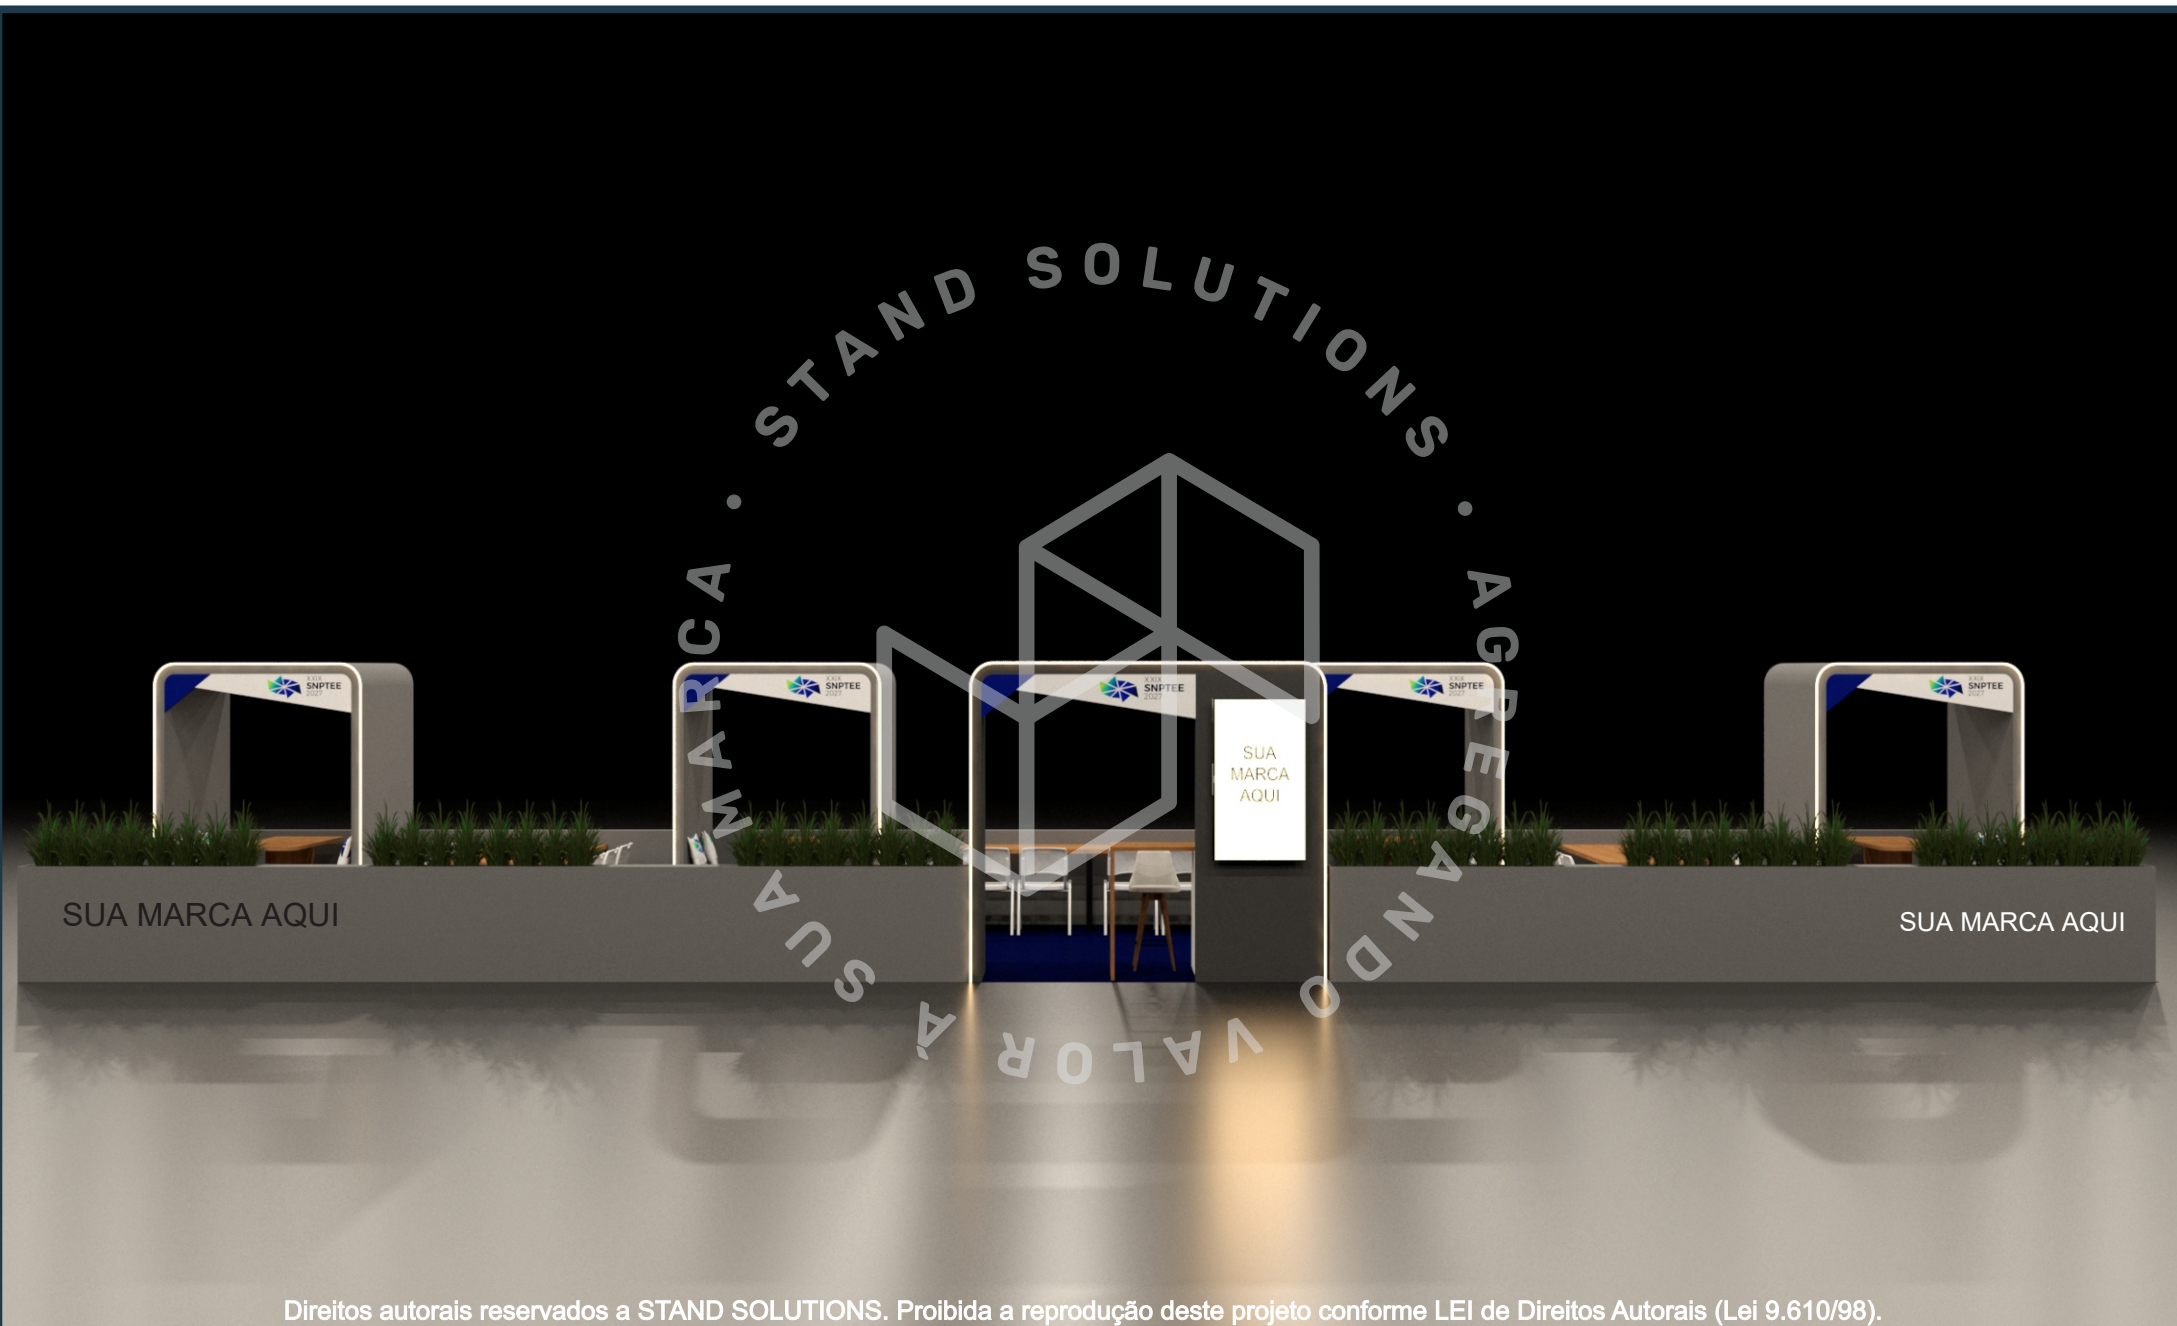

Direitos autorais reservados a STAND SOLUTIONS. Proibida a reprodução deste projeto conforme LEI de Direitos Autorais (Lei 9.610/98).

EVENTO: SNPTEE

CLIENTE: Organização do evento

DATA DO EVENTO: 2026

LOCAL: Recanto Cataratas - Foz do Iguaçu/PR

ESPAÇO/ESTANDE Nº: layout geral do evento

DATA PROJETO: 22/06/2026 - Proposta 02

PROJETO: Anna Gabriella

COMERCIAL: Letícia

7


 **Stand**
SOLUTIONS

 standsolutions

 Stand Solutions

 55 (45) 3529 0011

Rua José Teles da Conceição, 1561, Parque Industrial
Foz do Iguaçu - PR

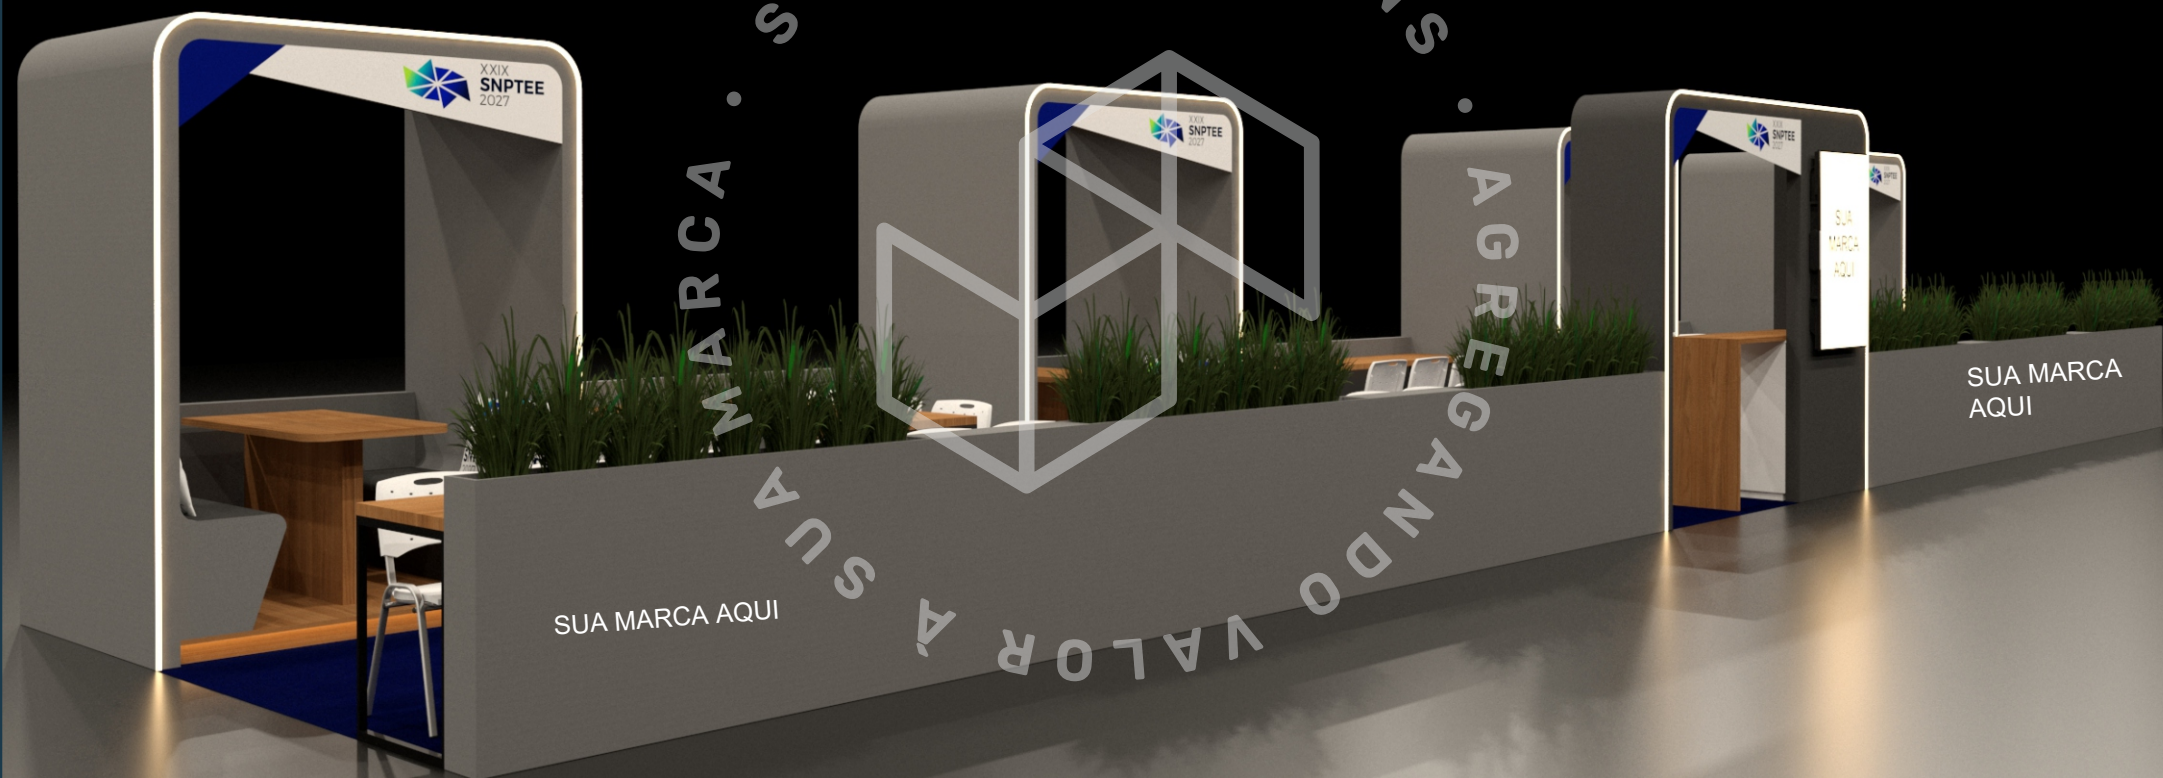

Direitos autorais reservados a STAND SOLUTIONS. Proibida a reprodução deste projeto conforme LEI de Direitos Autorais (Lei 9.610/98).

EVENTO: SNPTEE

CLIENTE: Organização do evento

DATA DO EVENTO: 2026

LOCAL: Recanto Cataratas - Foz do Iguaçu/PR

ESPAÇO/ESTANDE Nº: layout geral do evento

DATA PROJETO: 22/06/2026 - Proposta 02

PROJETO: Anna Gabriella

COMERCIAL: Letícia

8

 **Stand**
SOLUTIONS

 standsolutions

 Stand Solutions

 55 (45) 3529 0011

Rua José Teles da Conceição, 1561, Parque Industrial
Foz do Iguaçu - PR



Direitos autorais reservados a STAND SOLUTIONS. Proibida a reprodução deste projeto conforme LEI de Direitos Autorais (Lei 9.610/98).

EVENTO: SNPTEE

CLIENTE: Organização do evento

DATA DO EVENTO: 2026

LOCAL: Recanto Cataratas - Foz do Iguaçu/PR

ESPAÇO/ESTANDE Nº: layout geral do evento

DATA PROJETO: 22/06/2026 - Proposta 02

PROJETO: Anna Gabriella

COMERCIAL: Letícia

9


 **Stand**
SOLUTIONS

 standsolutions

 Stand Solutions

 55 (45) 3529 0011

Rua José Teles da Conceição, 1561, Parque Industrial
Foz do Iguaçu - PR

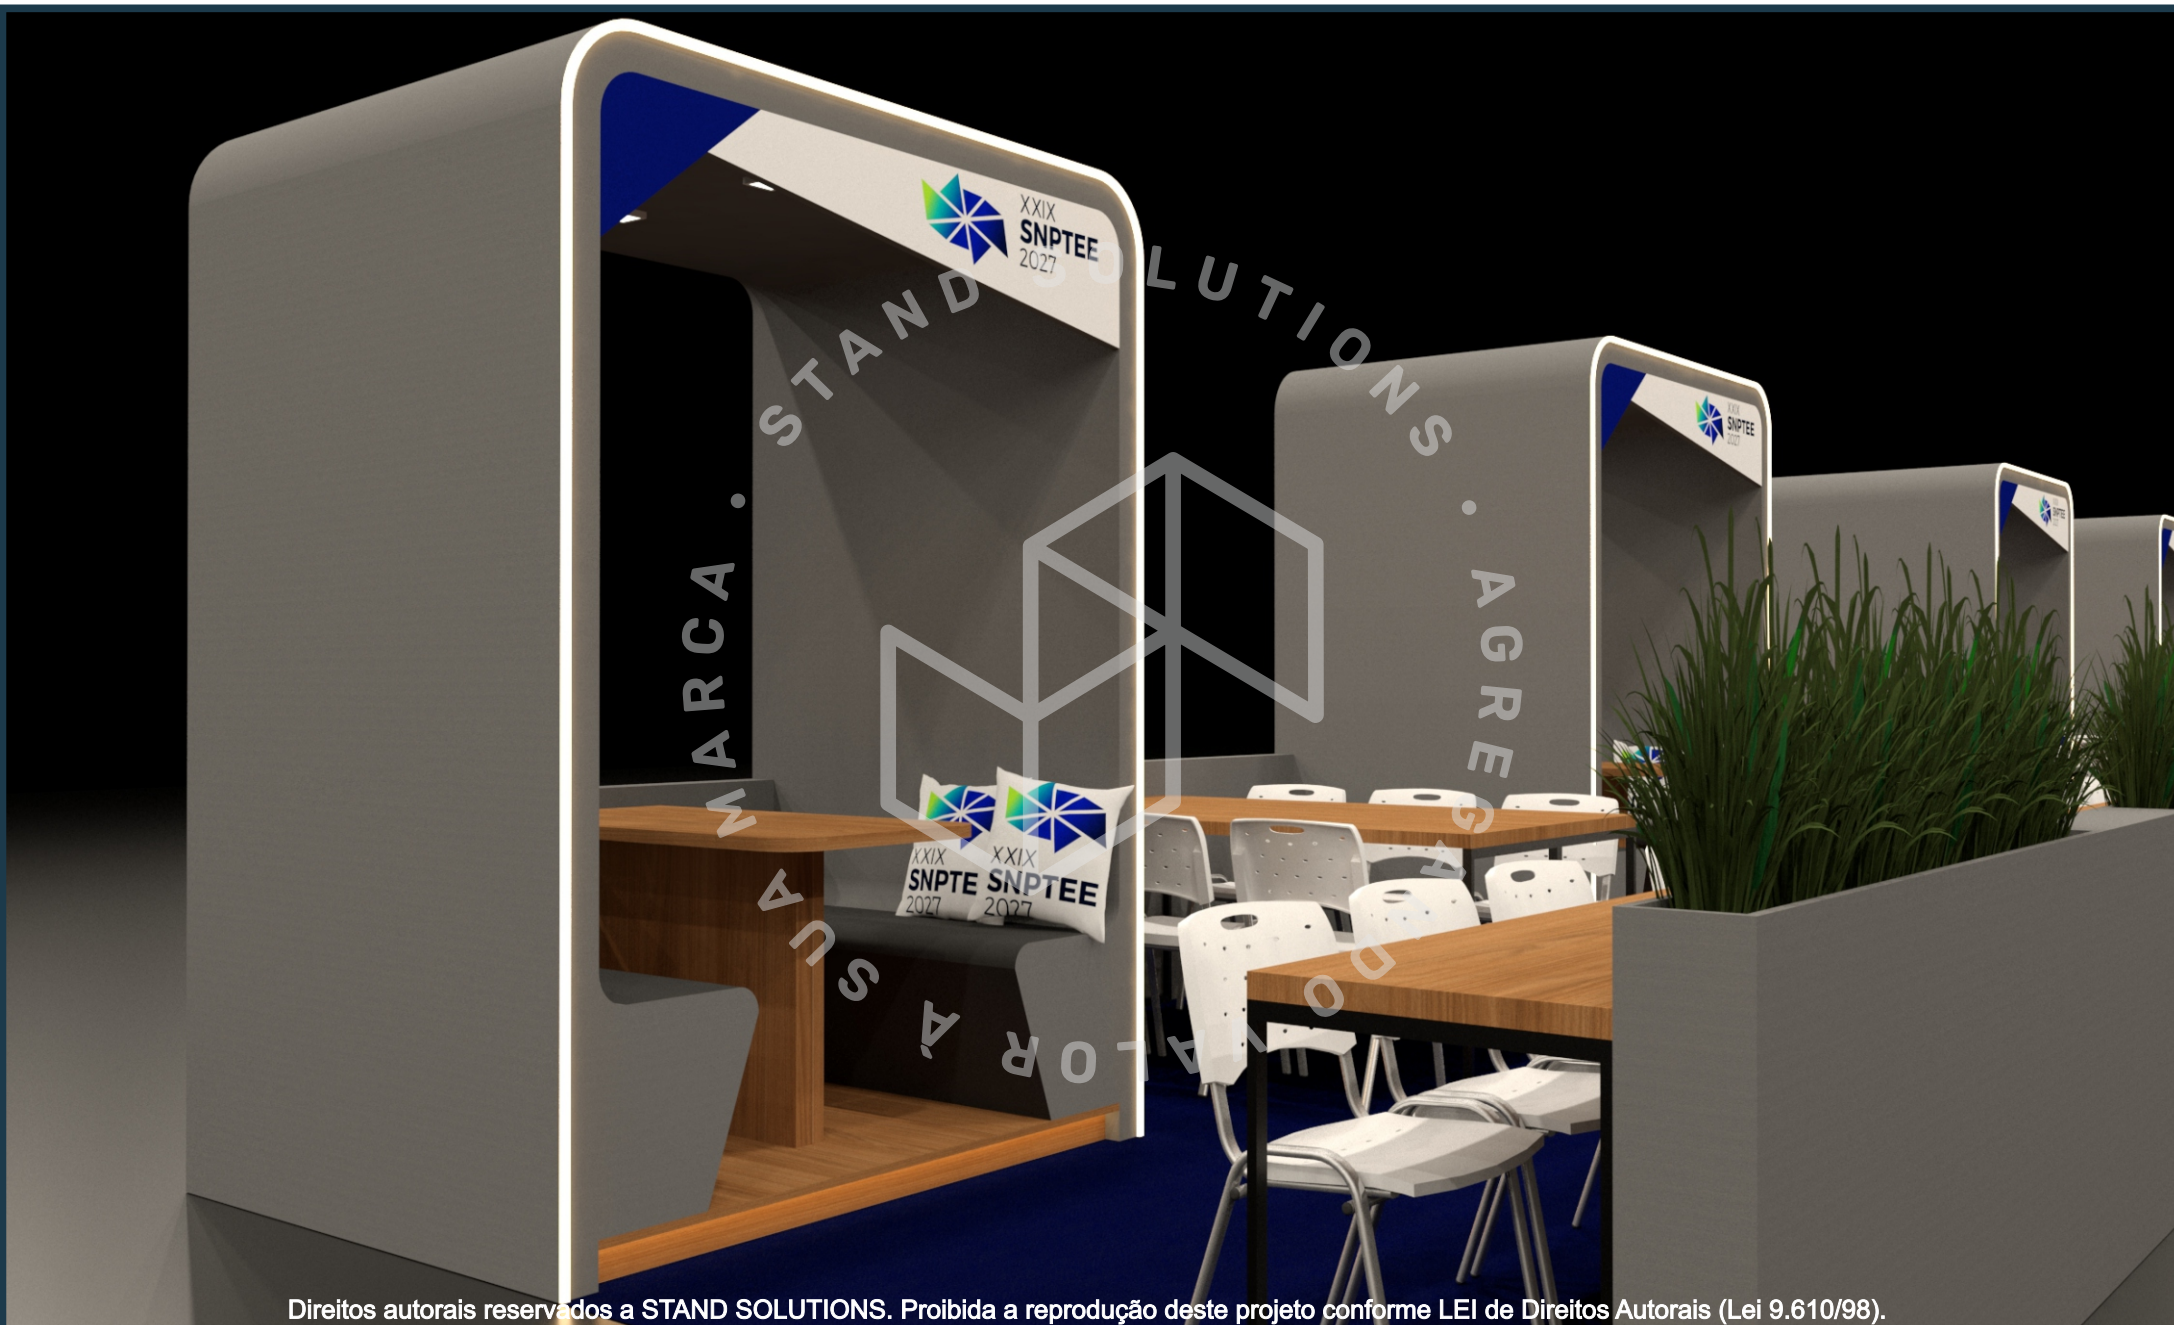

Direitos autorais reservados a STAND SOLUTIONS. Proibida a reprodução deste projeto conforme LEI de Direitos Autorais (Lei 9.610/98).

EVENTO: SNPTEE

CLIENTE: Organização do evento

DATA DO EVENTO: 2026

LOCAL: Recanto Cataratas - Foz do Iguaçu/PR

ESPAÇO/ESTANDE Nº: layout geral do evento

DATA PROJETO: 22/06/2026 - Proposta 02

PROJETO: Anna Gabriella

COMERCIAL: Letícia

10

 **Stand**
SOLUTIONS

 standsolutions

 Stand Solutions

 55 (45) 3529 0011

Rua José Teles da Conceição, 1561, Parque Industrial
Foz do Iguaçu - PR



Direitos autorais reservados a STAND SOLUTIONS. Proibida a reprodução deste projeto conforme LEI de Direitos Autorais (Lei 9.610/98).

EVENTO: SNPTEE

CLIENTE: Organização do evento

DATA DO EVENTO: 2026

LOCAL: Recanto Cataratas - Foz do Iguaçu/PR

ESPAÇO/ESTANDE N°: layout geral do evento

DATA PROJETO: 22/06/2026 - Proposta 02

PROJETO: Anna Gabriella

COMERCIAL: Letícia

11

 **Stand**
SOLUTIONS

 standsolutions

 Stand Solutions

 55 (45) 3529 0011

Rua José Teles da Conceição, 1561, Parque Industrial
Foz do Iguaçu - PR