




SNPTEE

Organização do evento

LOUNGE

- 01- Forração azul curação 4,00x3,00
- 02- Cachepô com planta média
- 03- Totem carregador de celular
- 04- Puff
- 05- Sofá 02 lugares
- 06- Poltrona braço duplo - 04 unidades
- 07- Televisão com pedestal

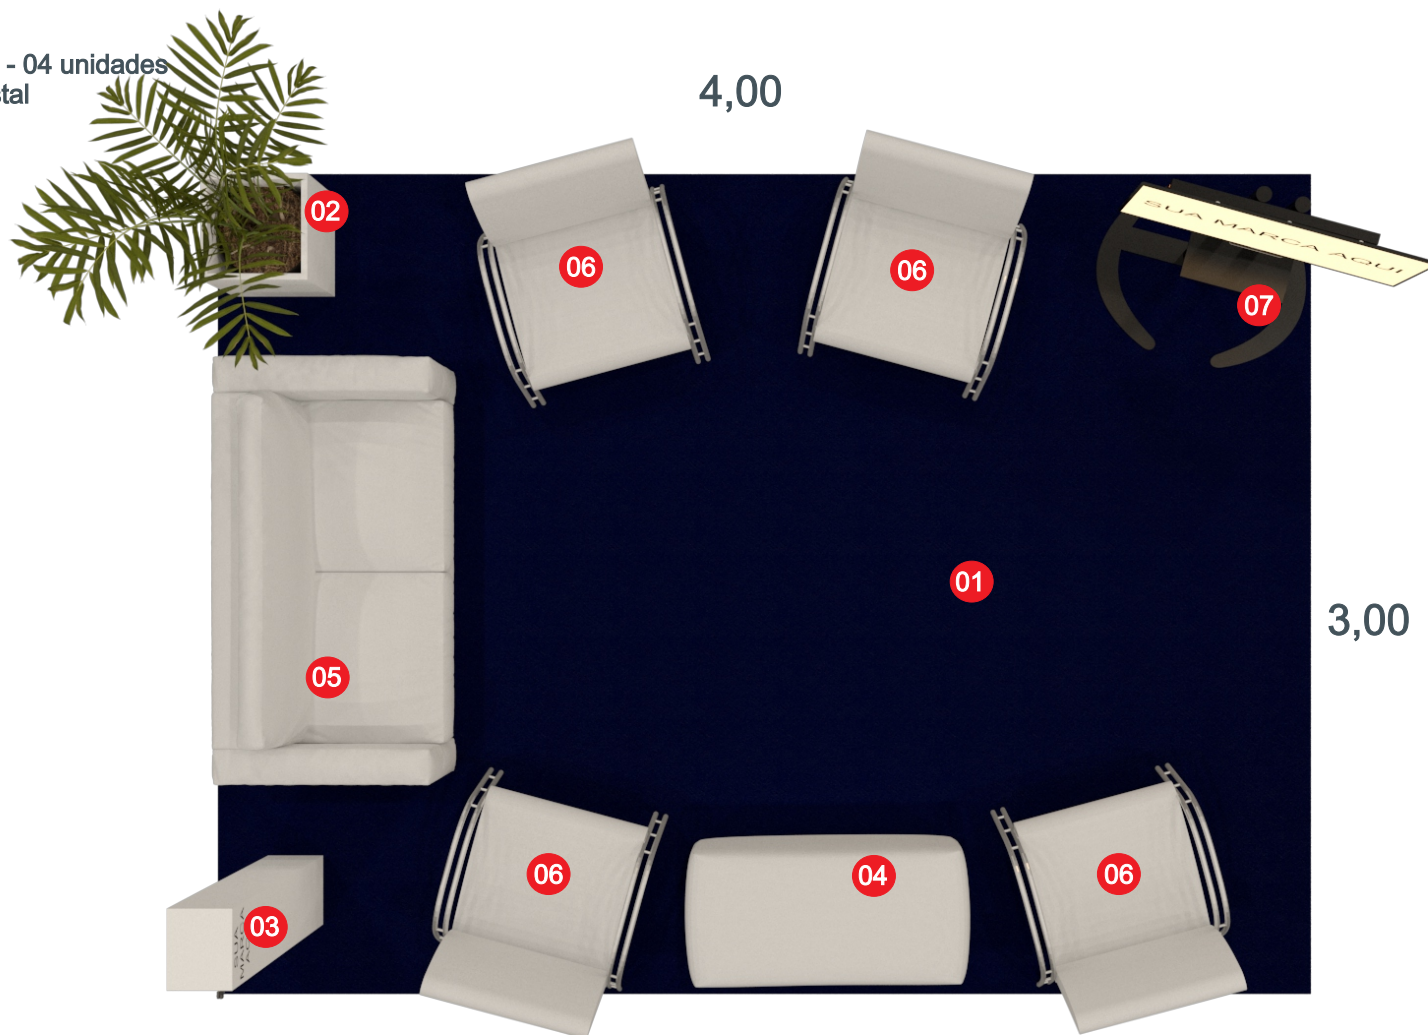

Direitos autorais reservados a STAND SOLUTIONS. Proibida a reprodução deste projeto conforme LEI de Direitos Autorais (Lei 9.610/98).

EVENTO: SNPTEE

CLIENTE: Organização do evento

DATA DO EVENTO: 2026

LOCAL: Recanto Cataratas - Foz do Iguaçu/PR

ESPAÇO/ESTANDE N°: layout geral do evento

DATA PROJETO: 22/06/2026 - Proposta 02

PROJETO: Anna Gabriella

COMERCIAL: Letícia

2




standsolutions

Stand Solutions

55 (45) 3529 0011

Rua José Teles da Conceição, 1561, Parque Industrial
Foz do Iguaçu - PR

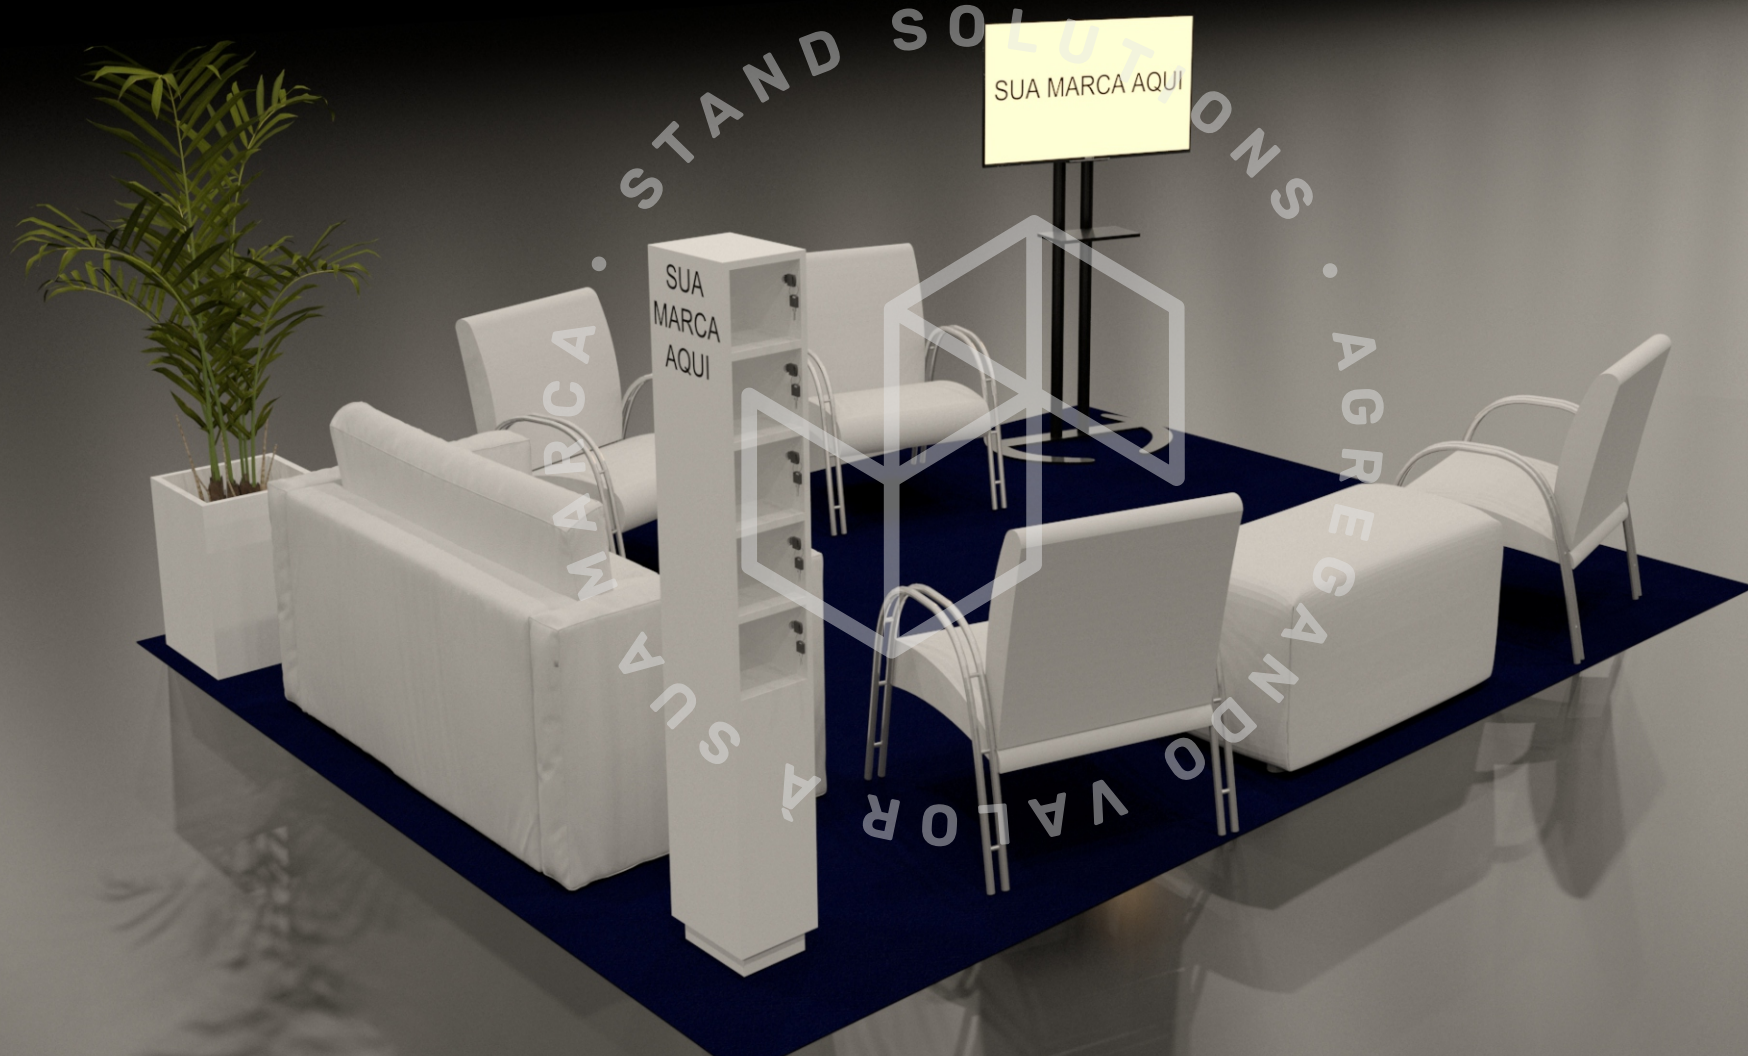

Direitos autorais reservados a STAND SOLUTIONS. Proibida a reprodução deste projeto conforme LEI de Direitos Autorais (Lei 9.610/98).

EVENTO: SNPTEE

CLIENTE: Organização do evento

DATA DO EVENTO: 2026

LOCAL: Recanto Cataratas - Foz do Iguaçu/PR

ESPAÇO/ESTANDE Nº: layout geral do evento

DATA PROJETO: 22/06/2026 - Proposta 02

PROJETO: Anna Gabriella

COMERCIAL: Letícia

3


 **Stand**
SOLUTIONS

 standsolutions

 Stand Solutions

 55 (45) 3529 0011

Rua José Teles da Conceição, 1561, Parque Industrial
Foz do Iguaçu - PR

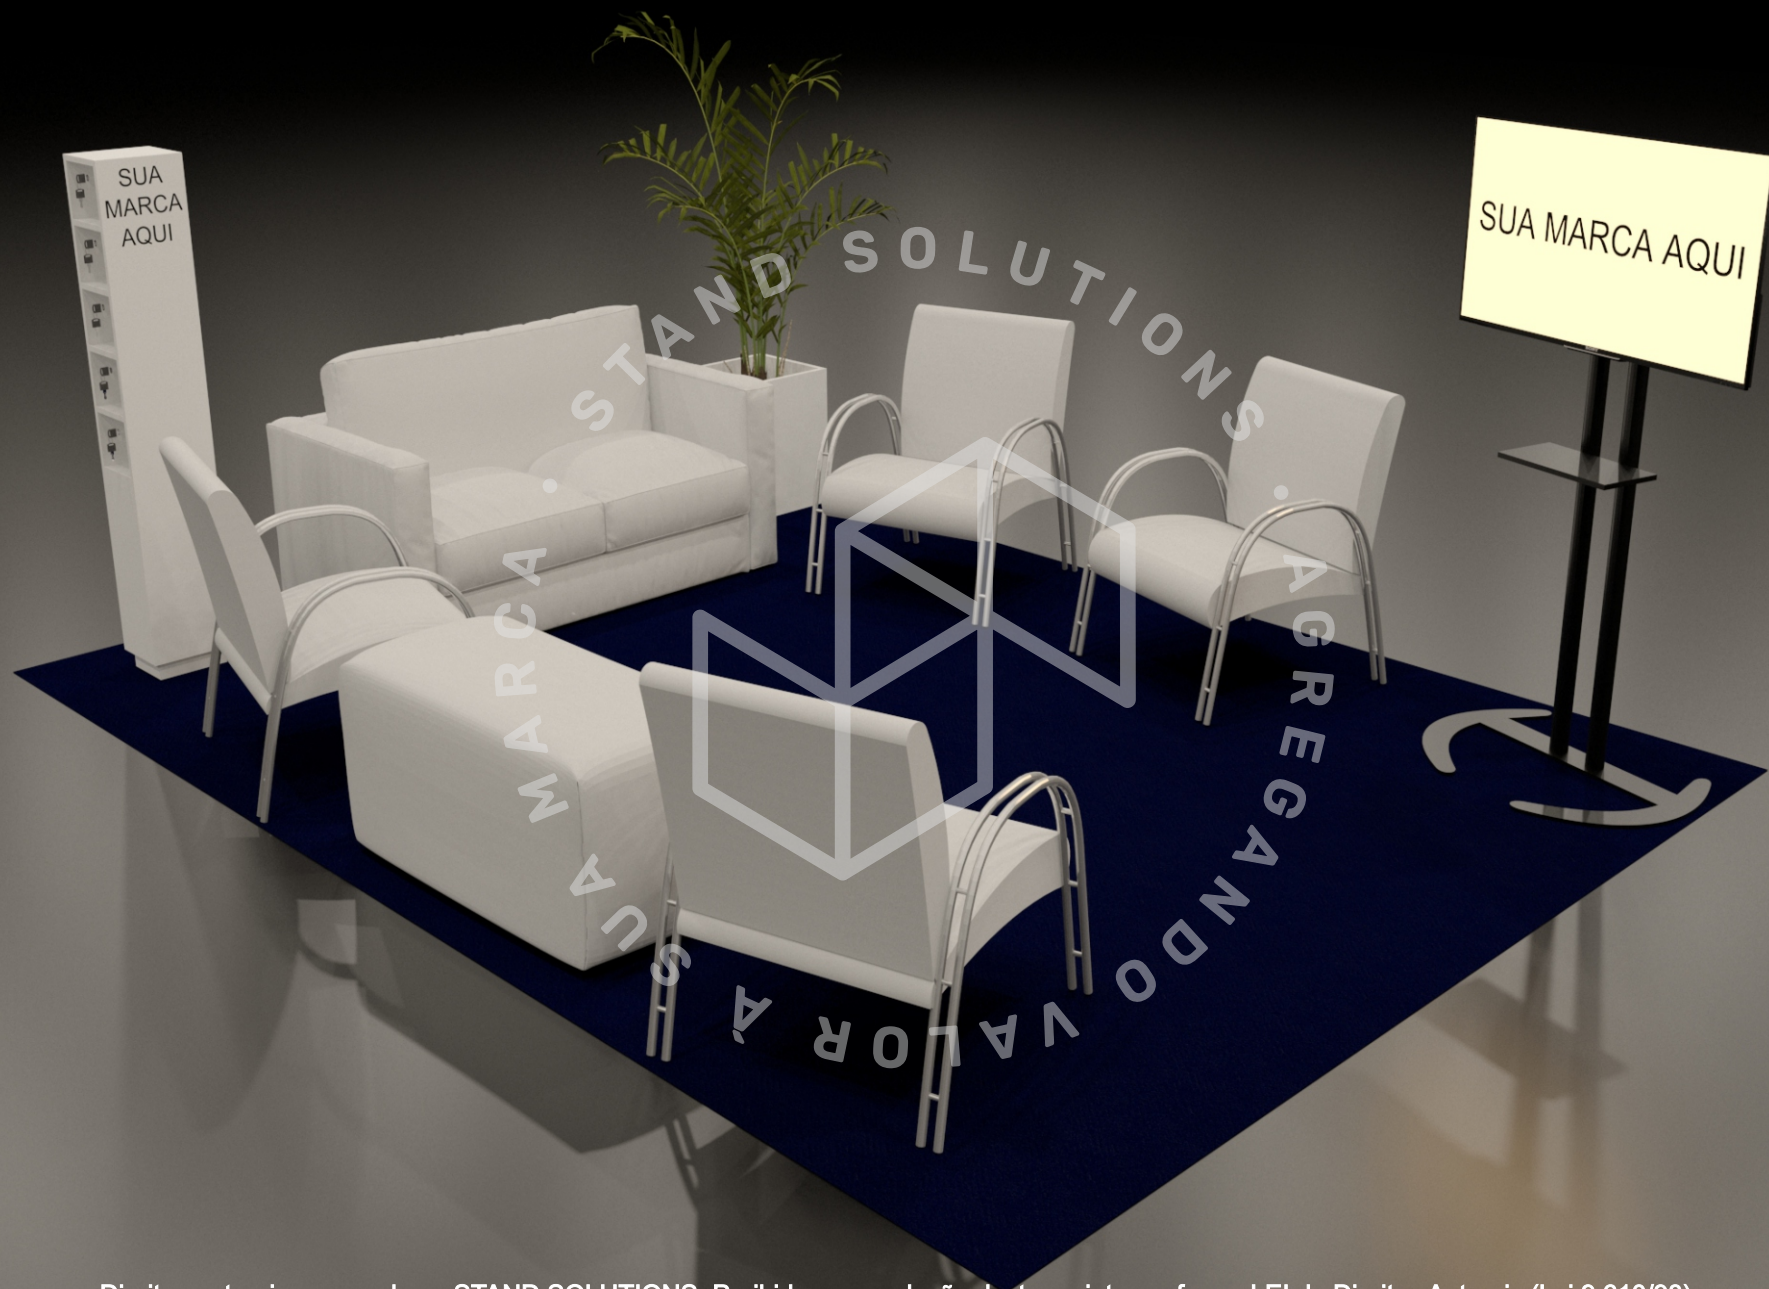

Direitos autorais reservados a STAND SOLUTIONS. Proibida a reprodução deste projeto conforme LEI de Direitos Autorais (Lei 9.610/98).

EVENTO: SNPTEE

CLIENTE: Organização do evento

DATA DO EVENTO: 2026

LOCAL: Recanto Cataratas - Foz do Iguaçu/PR

ESPAÇO/ESTANDE Nº: layout geral do evento

DATA PROJETO: 22/06/2026 - Proposta 02

PROJETO: Anna Gabriella

COMERCIAL: Letícia

4

 **Stand**
SOLUTIONS

 standsolutions

 Stand Solutions

 55 (45) 3529 0011

Rua José Teles da Conceição, 1561, Parque Industrial
Foz do Iguaçu - PR